



Сканируй меня

СХЕМА

СХЕМА С ЗАКРЫТЫМИ СТВОРКАМИ


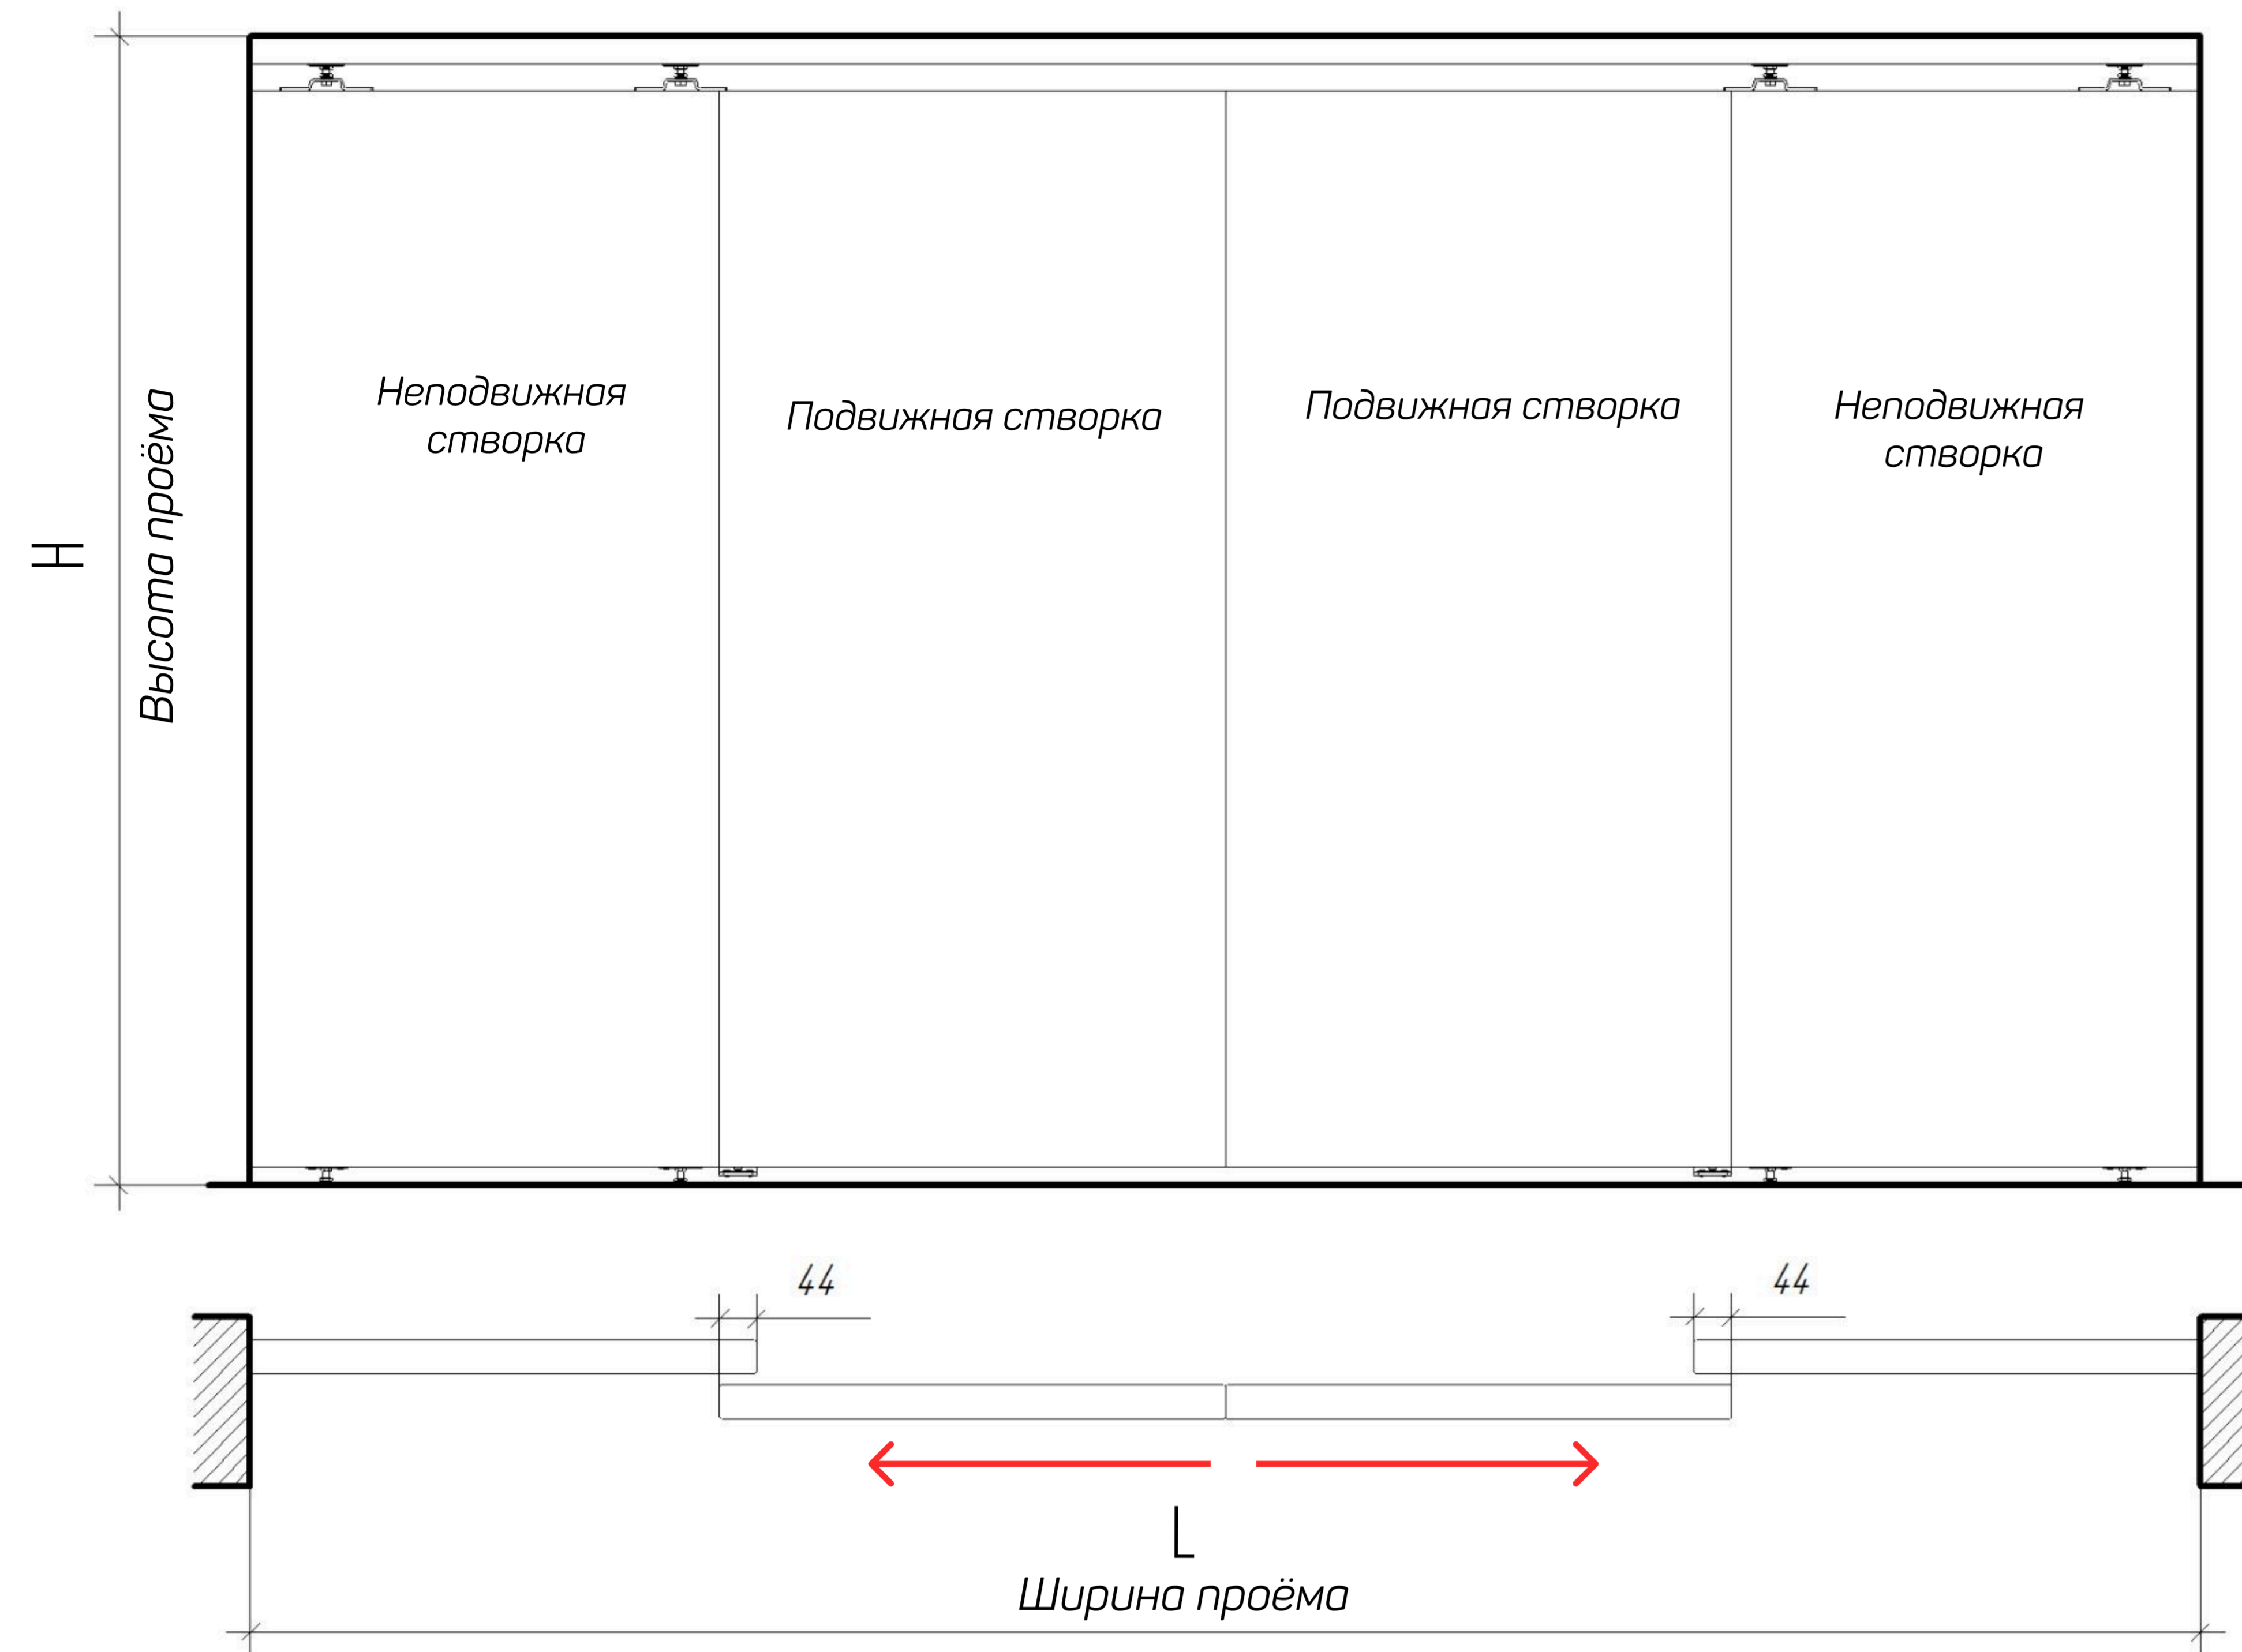


СХЕМА С ОТКРЫТЫМИ СТВОРКАМИ



ВЕРТИКАЛЬНОЕ СЕЧЕНИЕ

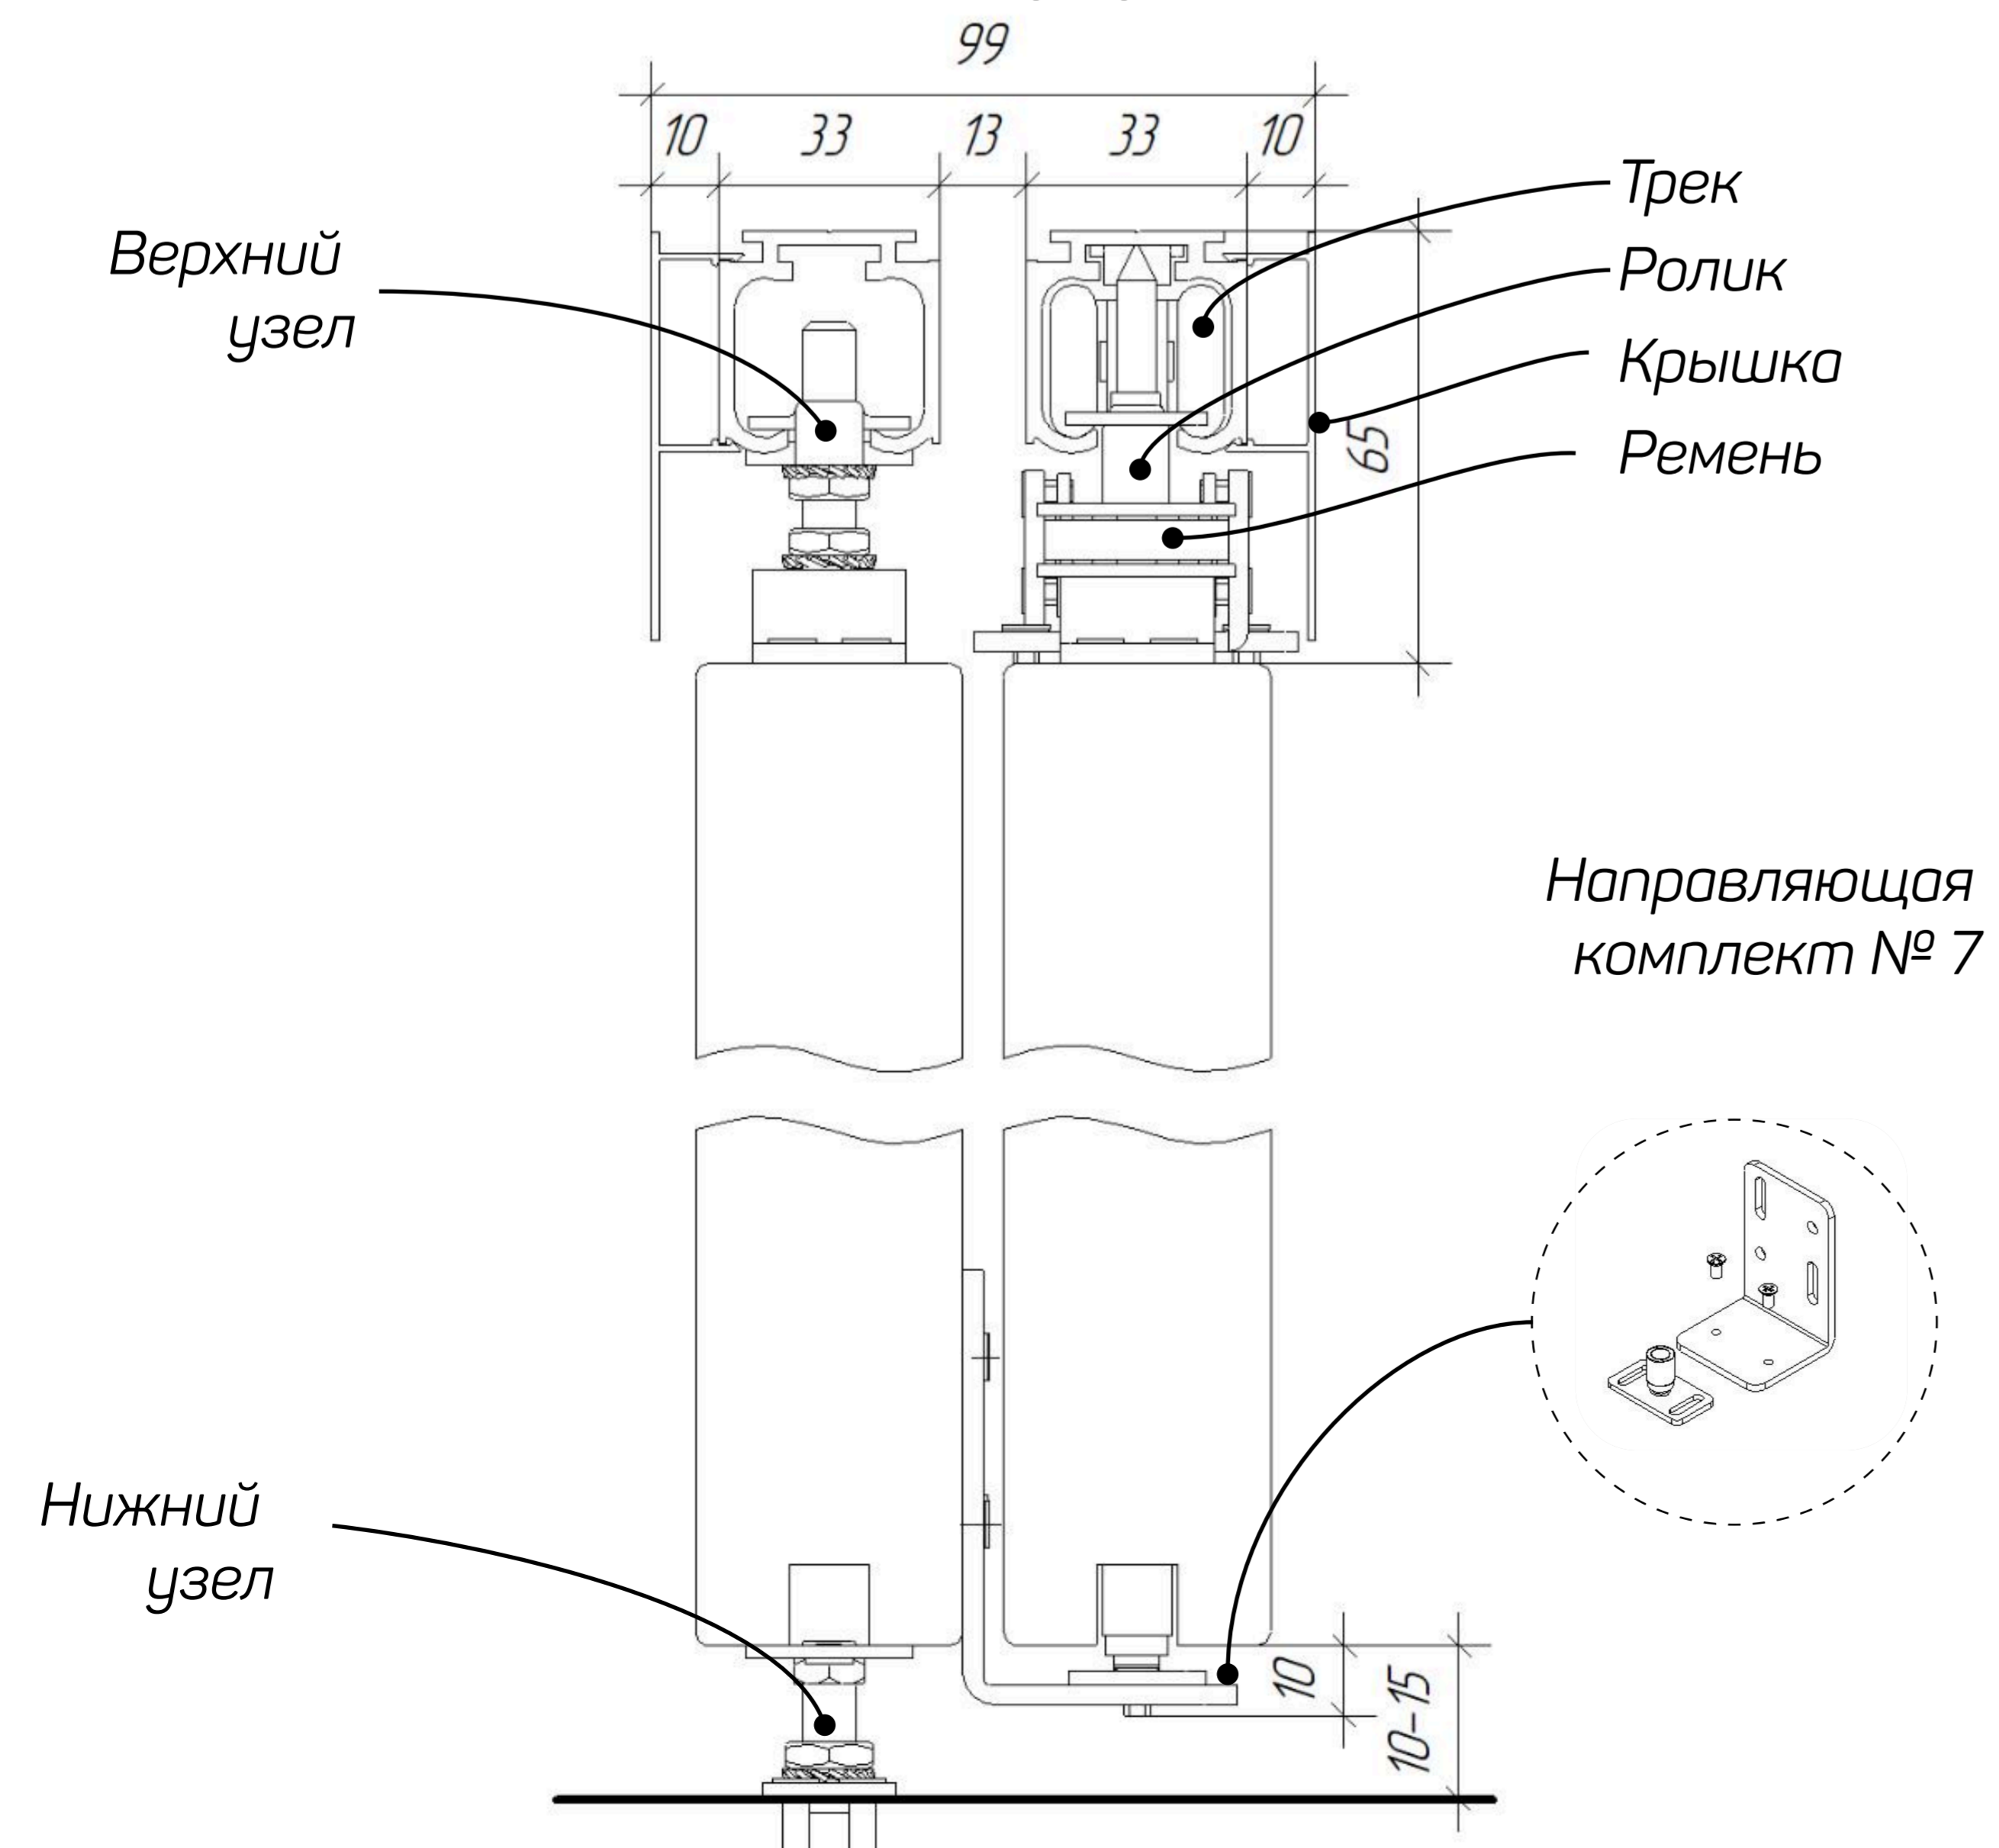

РАСЧЕТ ГАБАРИТА СТВОРОК

$$H \text{ створки} = H - 65 - (10 \dots 15)$$

$$L \text{ створки} = (L + 88) / 4$$

* мин ширина створки 620 мм

для створок рекомендуем использовать импост